
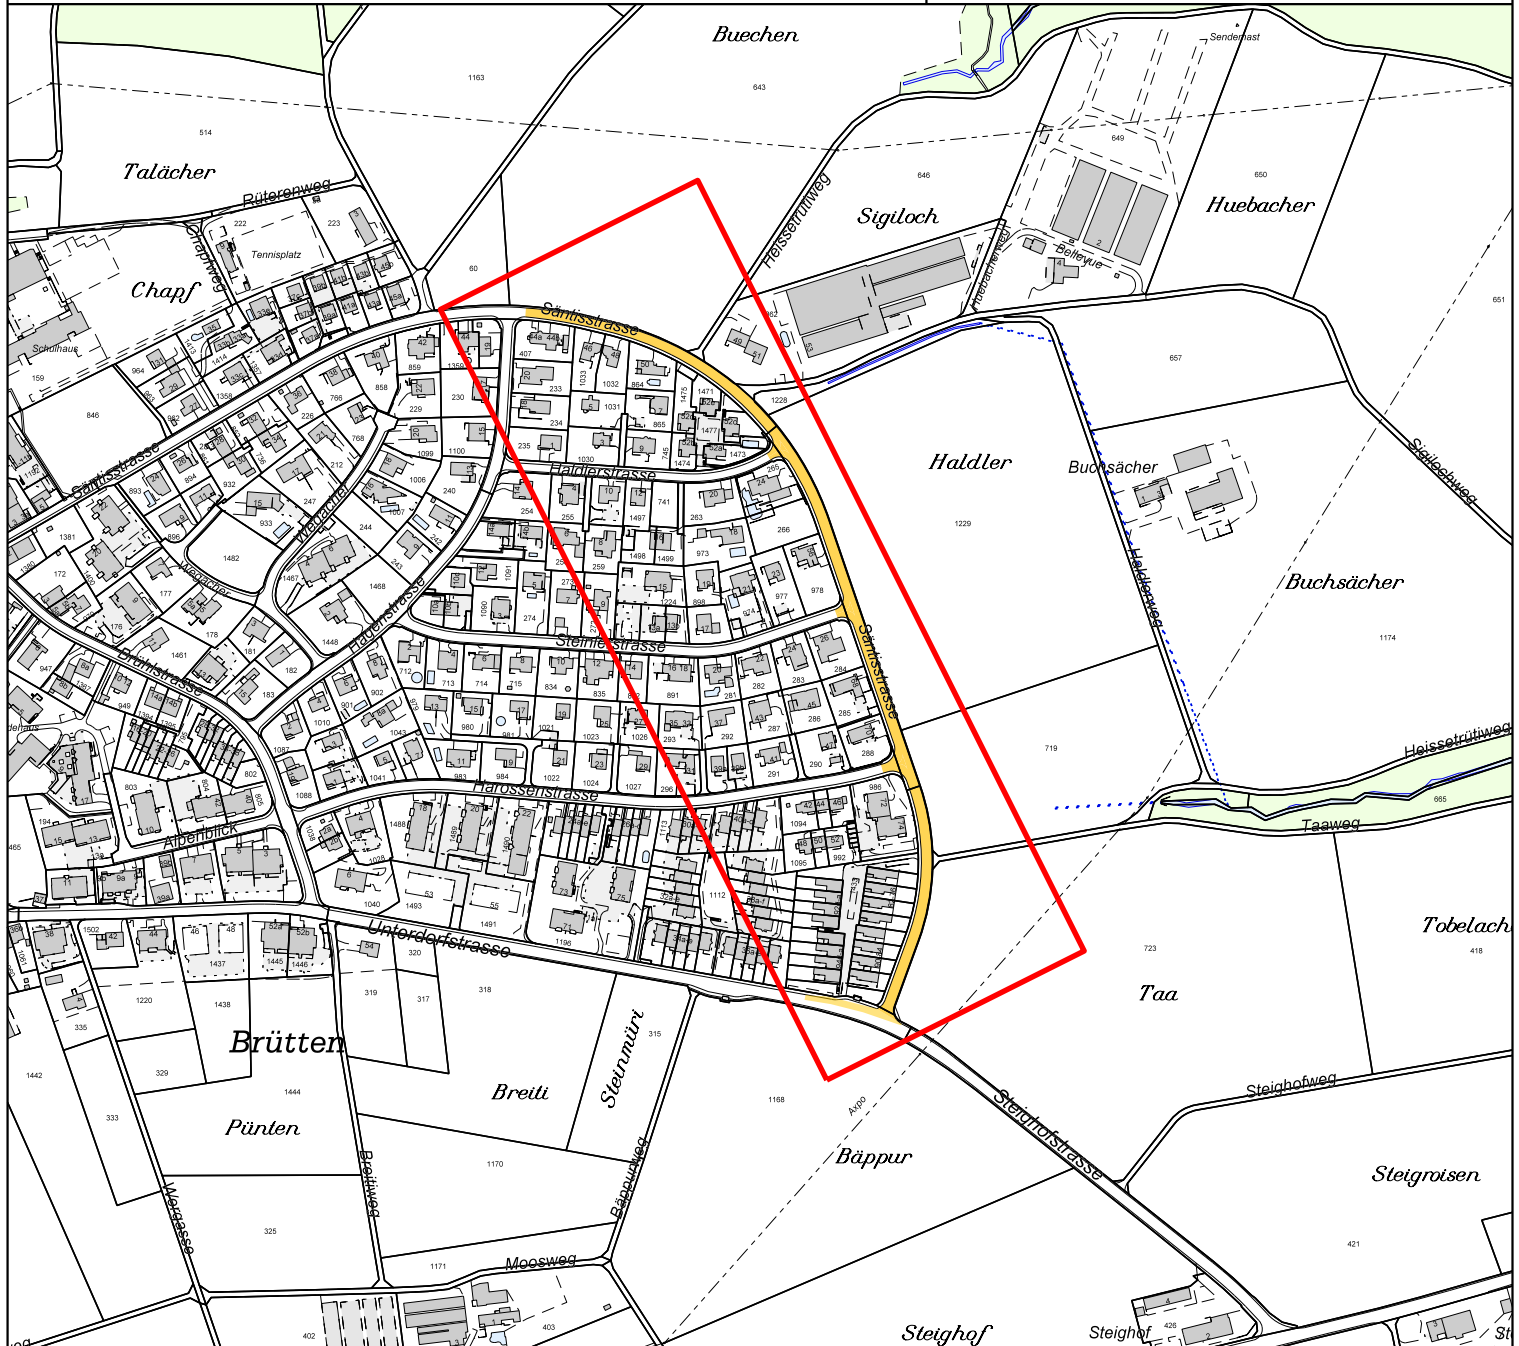


Gemeinde *Brütten*

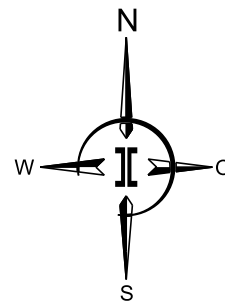

Söntisstrasse

Strassensanierung inkl. BH Harossen Nord
(Abschnitt Hagen- bis Unterdorfstrasse)

Bauprojekt

Übersichtsplan 1:5000

Projektverfasser:



INGESA AG
INGENIEURE. FORMEN. LEBENSRAUM.

Strehlgasse 21 / 8472 Seuzach
T 052 320 03 20 / seuzach@ingesa.ch

Plan Nr.: 1

Projekt Nr.: 213.019.0025

Format:

A4

Datum

Gez.

Kontr.

Freigabe

28.03.2022

dua / rie

oea

oea