


Videoüberwachung auf öffentlichem Grund

Kat.-Nr. 75, Bushaltestellen Hofacher

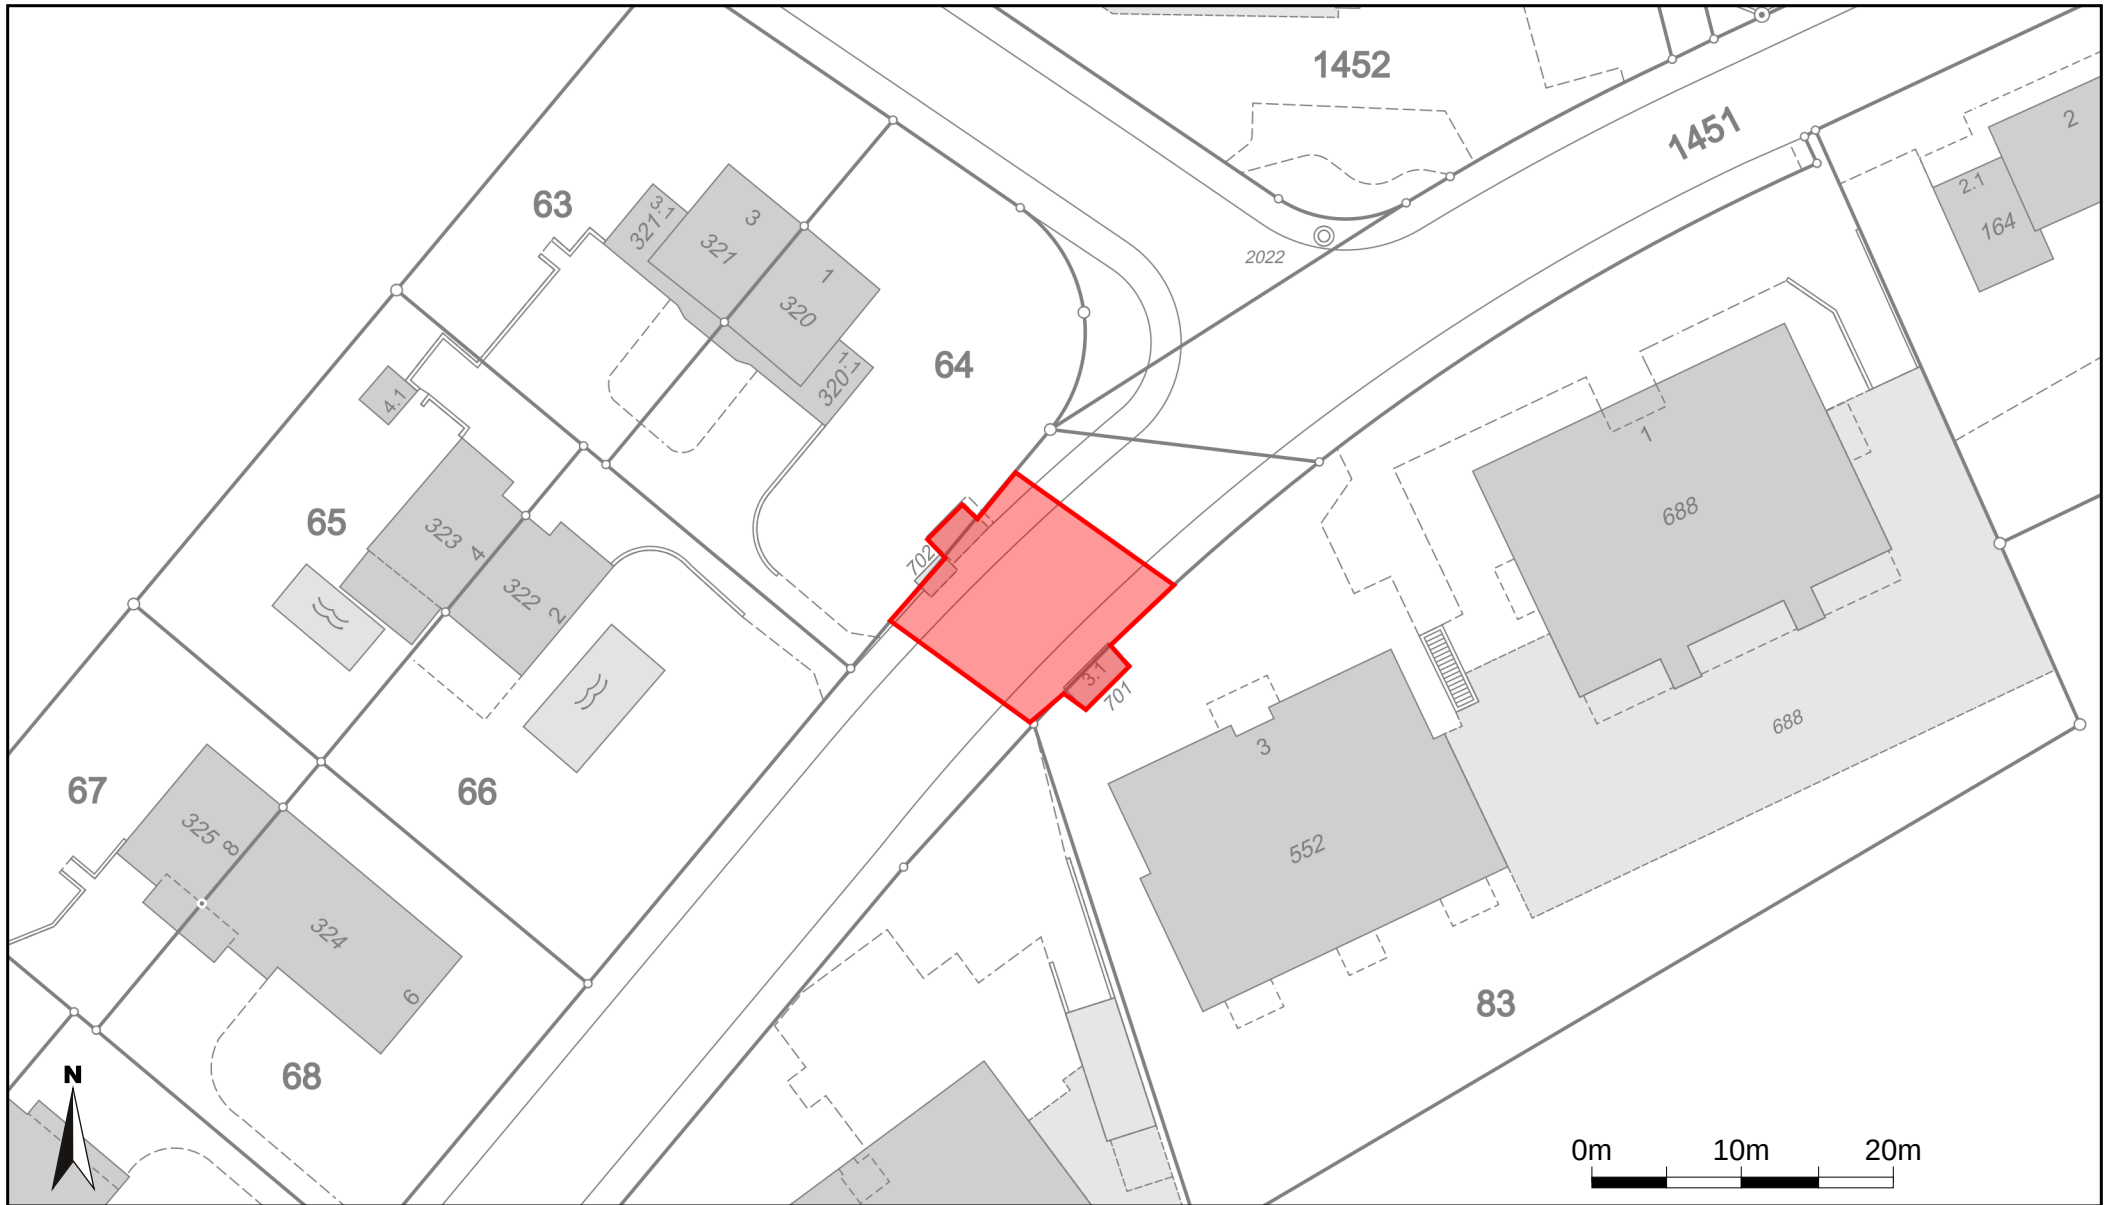

Überwachter Aussenbereich



Masstab 1:500

Zentrumskoordinaten: 2'692'867, 1'258'516

Quelle: Amtliche Vermessung