


Videüberwachung auf öffentlichem Grund

Kat.-Nr. 1008, Allmend, Gemeindehaus und
Abfallsammelstelle

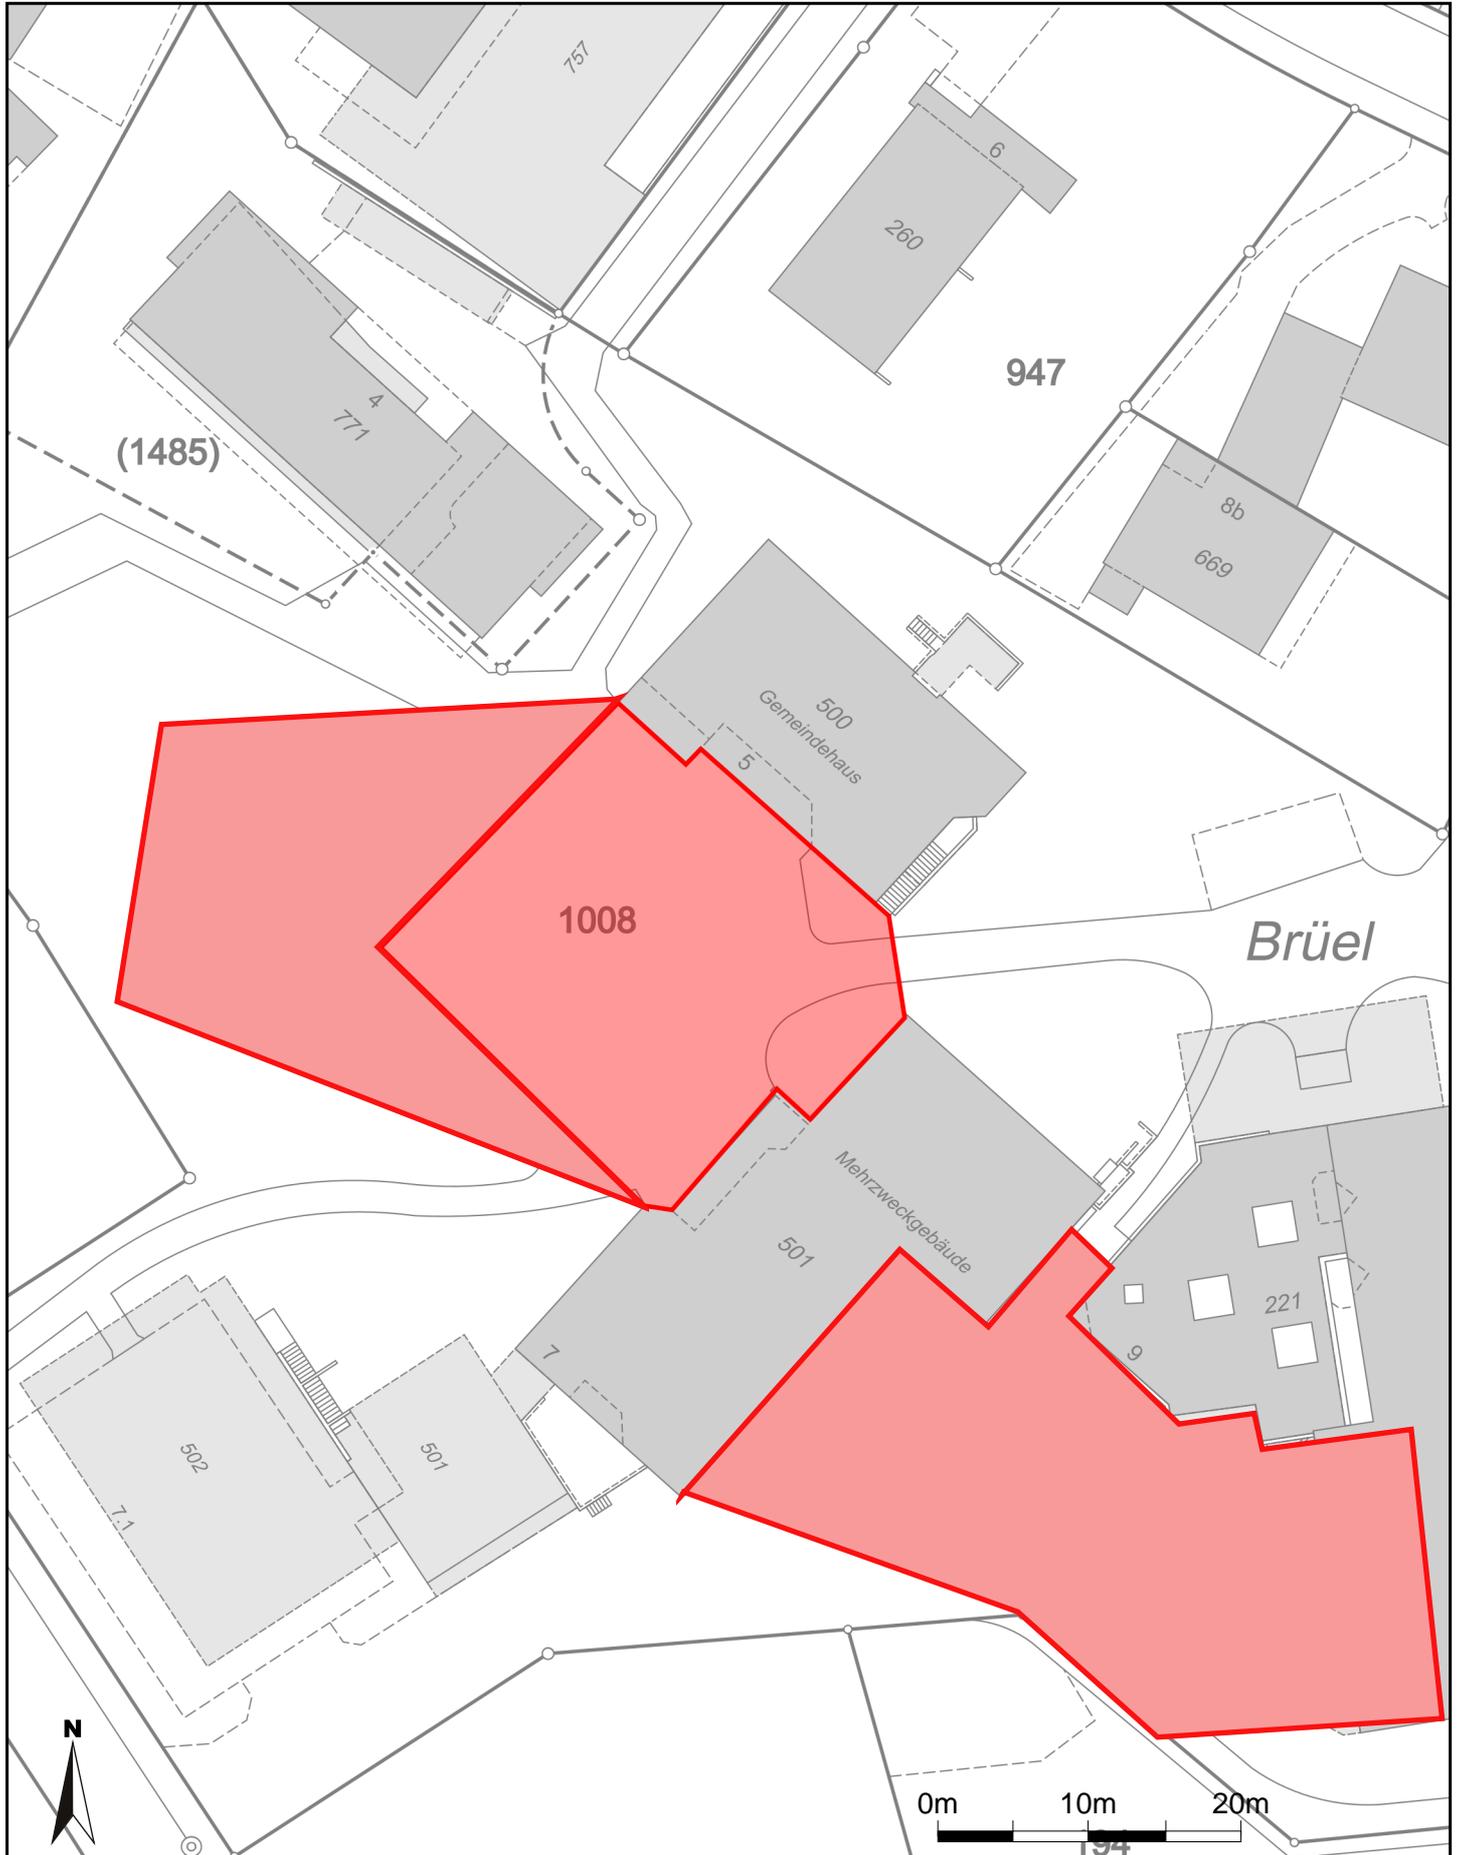

Überwachter Aussenbereich



Masstab 1:500

Zentrumskoordinaten: 2'693'258, 1'258'777

Quelle: Amtliche Vermessung