
GEMEINDE BRÜTTEN

Sanierung Tüfistrasse

Strassensanierung, hindernisfreie Bushaltestelle und Werkleitungsbau

Bauprojekt
Abschnitt Tüfistrasse
Situation Werkleitungen 1:200

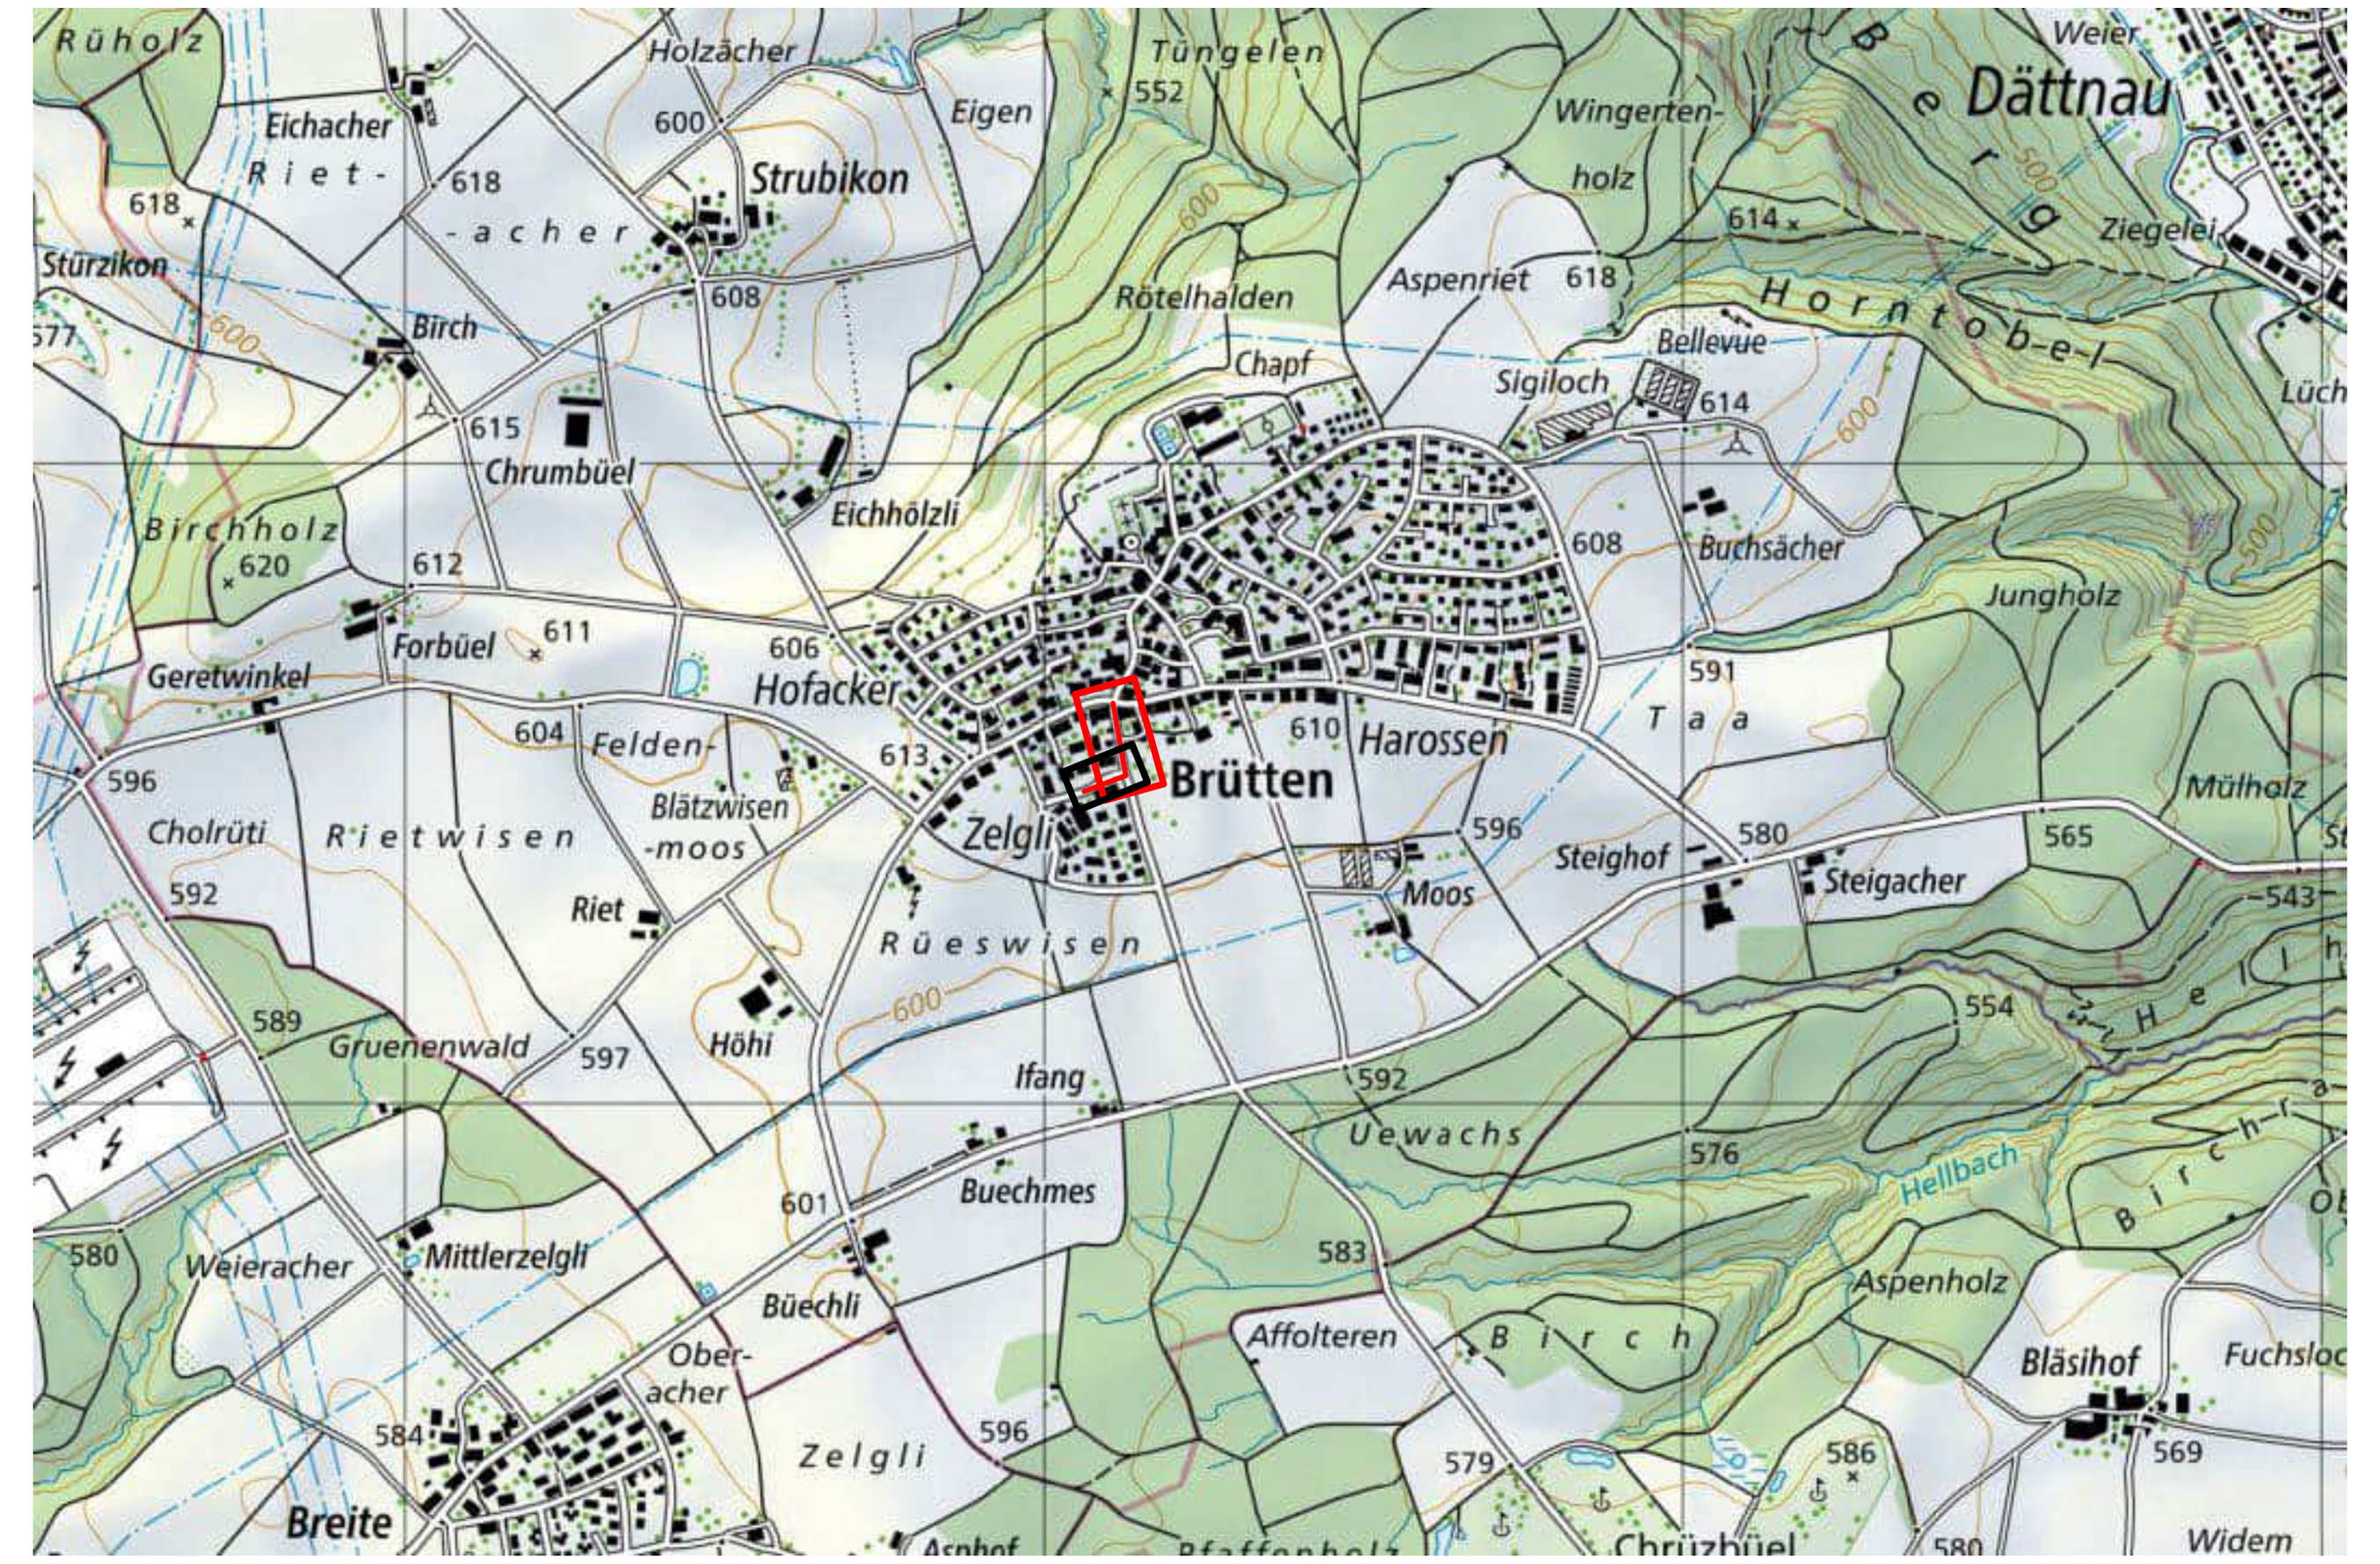

Projektverfassung	Version	Datum	Bemerkungen	Gez.	Kontr.	Vis.
INGESA AG INGENIEURE. FORMEN. LEBENSRAUM Strehlgasse 21 | 8472 Seuzach 052 320 03 20 | seuzach@ingesa.ch	A	18.09.26	Erstellung	uls	oea	oea
	Format:	30 x 126	Projekt Nr.: 210.019.0012			

I:\2_bau\21_atb\210_ingesa\210_019_BRUE\210_019_0012_sanierung_tuefistrasse\08_daten\1_cad\3_bauproj\1_dwg\210_019_0012_PlanX_si_bauprojekt

Legende:

best. / proj.

- Mischabwasser mit Kontrollschacht
- Regenabwasser mit Kontrollschacht
- MW / RW — Deckel von best. KS anpassen
- Strassenablauf (SA)
- Ablauf (A)
- neue Abdeckung auf best. SA
- Hydrantenleitung mit Schieber
- Überflurhydrant
- Kandelaber / Verteilkabine
- EKZ-Leitungen mit Kontrollschacht / Rohrblock
  Ausführung gemäss aktuellen Detailplänen Werkeigentümer
- Swisscom-Leitungen mit Kontrollschacht / Rohrblock
  Drittauftrag: Anpassung Abdeckungen im Auftrag Werkeigentümer
- Sunrise-Leitungen mit Kontrollschacht / Rohrblock
  Drittauftrag: Anpassung Abdeckungen im Auftrag Werkeigentümer
- Strassenrand
- Fahrbahn
- Busbetonplatte (gem. TED-Norm 206)
- Gehweg
- Anpassungen
- Pflästerungen (Natursteine / Betonverbundsteine / Plattenbeläge)
- Chaussierungen
- Grünflächen / Bankette

WERKLEITUNGEN

Die im Plan eingetragenen Werkleitungen dienen zur Information. **Vollständigkeit und Richtigkeit sind nicht gewährleistet.** Der Unternehmer ist verpflichtet, die aktuellsten Werkleitungsinformationen einzufordern und die Lage der Leitungen durch den Leitungseigentümer abstecken zu lassen.

STRASSENAUFBAU

Deckschicht	AC 8 N	3.0 cm
Tragschicht	AC T 22 N	10.0 cm
Fundationsschicht	Planieausgleich oder ungebundenes Kiesgemisch 0/45, OC85, frostsicher	45.0 cm
TOTAL		58.0 cm

GEHWEGAUFBAU

Deckschicht	AC 8 N	2.5 cm
Tragschicht	AC T 16 N	7.0 cm
Fundationsschicht	Planieausgleich oder ungebundenes Kiesgemisch 0/45, OC85, frostsicher	40.0 cm
TOTAL		49.5 cm

BK 789	Bohrkern-Nummer
Belag	
d = 123 mm	Belagsstärke
41 mm	PAK ≤ 250 mg/kg Asphalt
41 mm	PAK > 250 mg/kg Asphalt
Fundation	
d = 452 mm	Fundationsstärke

- Kiesgemisch schlecht
- Frostbeständigkeit zu prüfen
- Kiesgemisch gut
- Kiesgemisch belastet
- Kiesgemisch unbelastet

