
GEMEINDE BRÜTTEN

Sanierung Tüfistrasse

Strassensanierung, hindernisfreie Bushaltestelle und Werkleitungsbau

Bauprojekt
Abschnitt Tüfistrasse
Situation Oberflächengestaltung 1:200

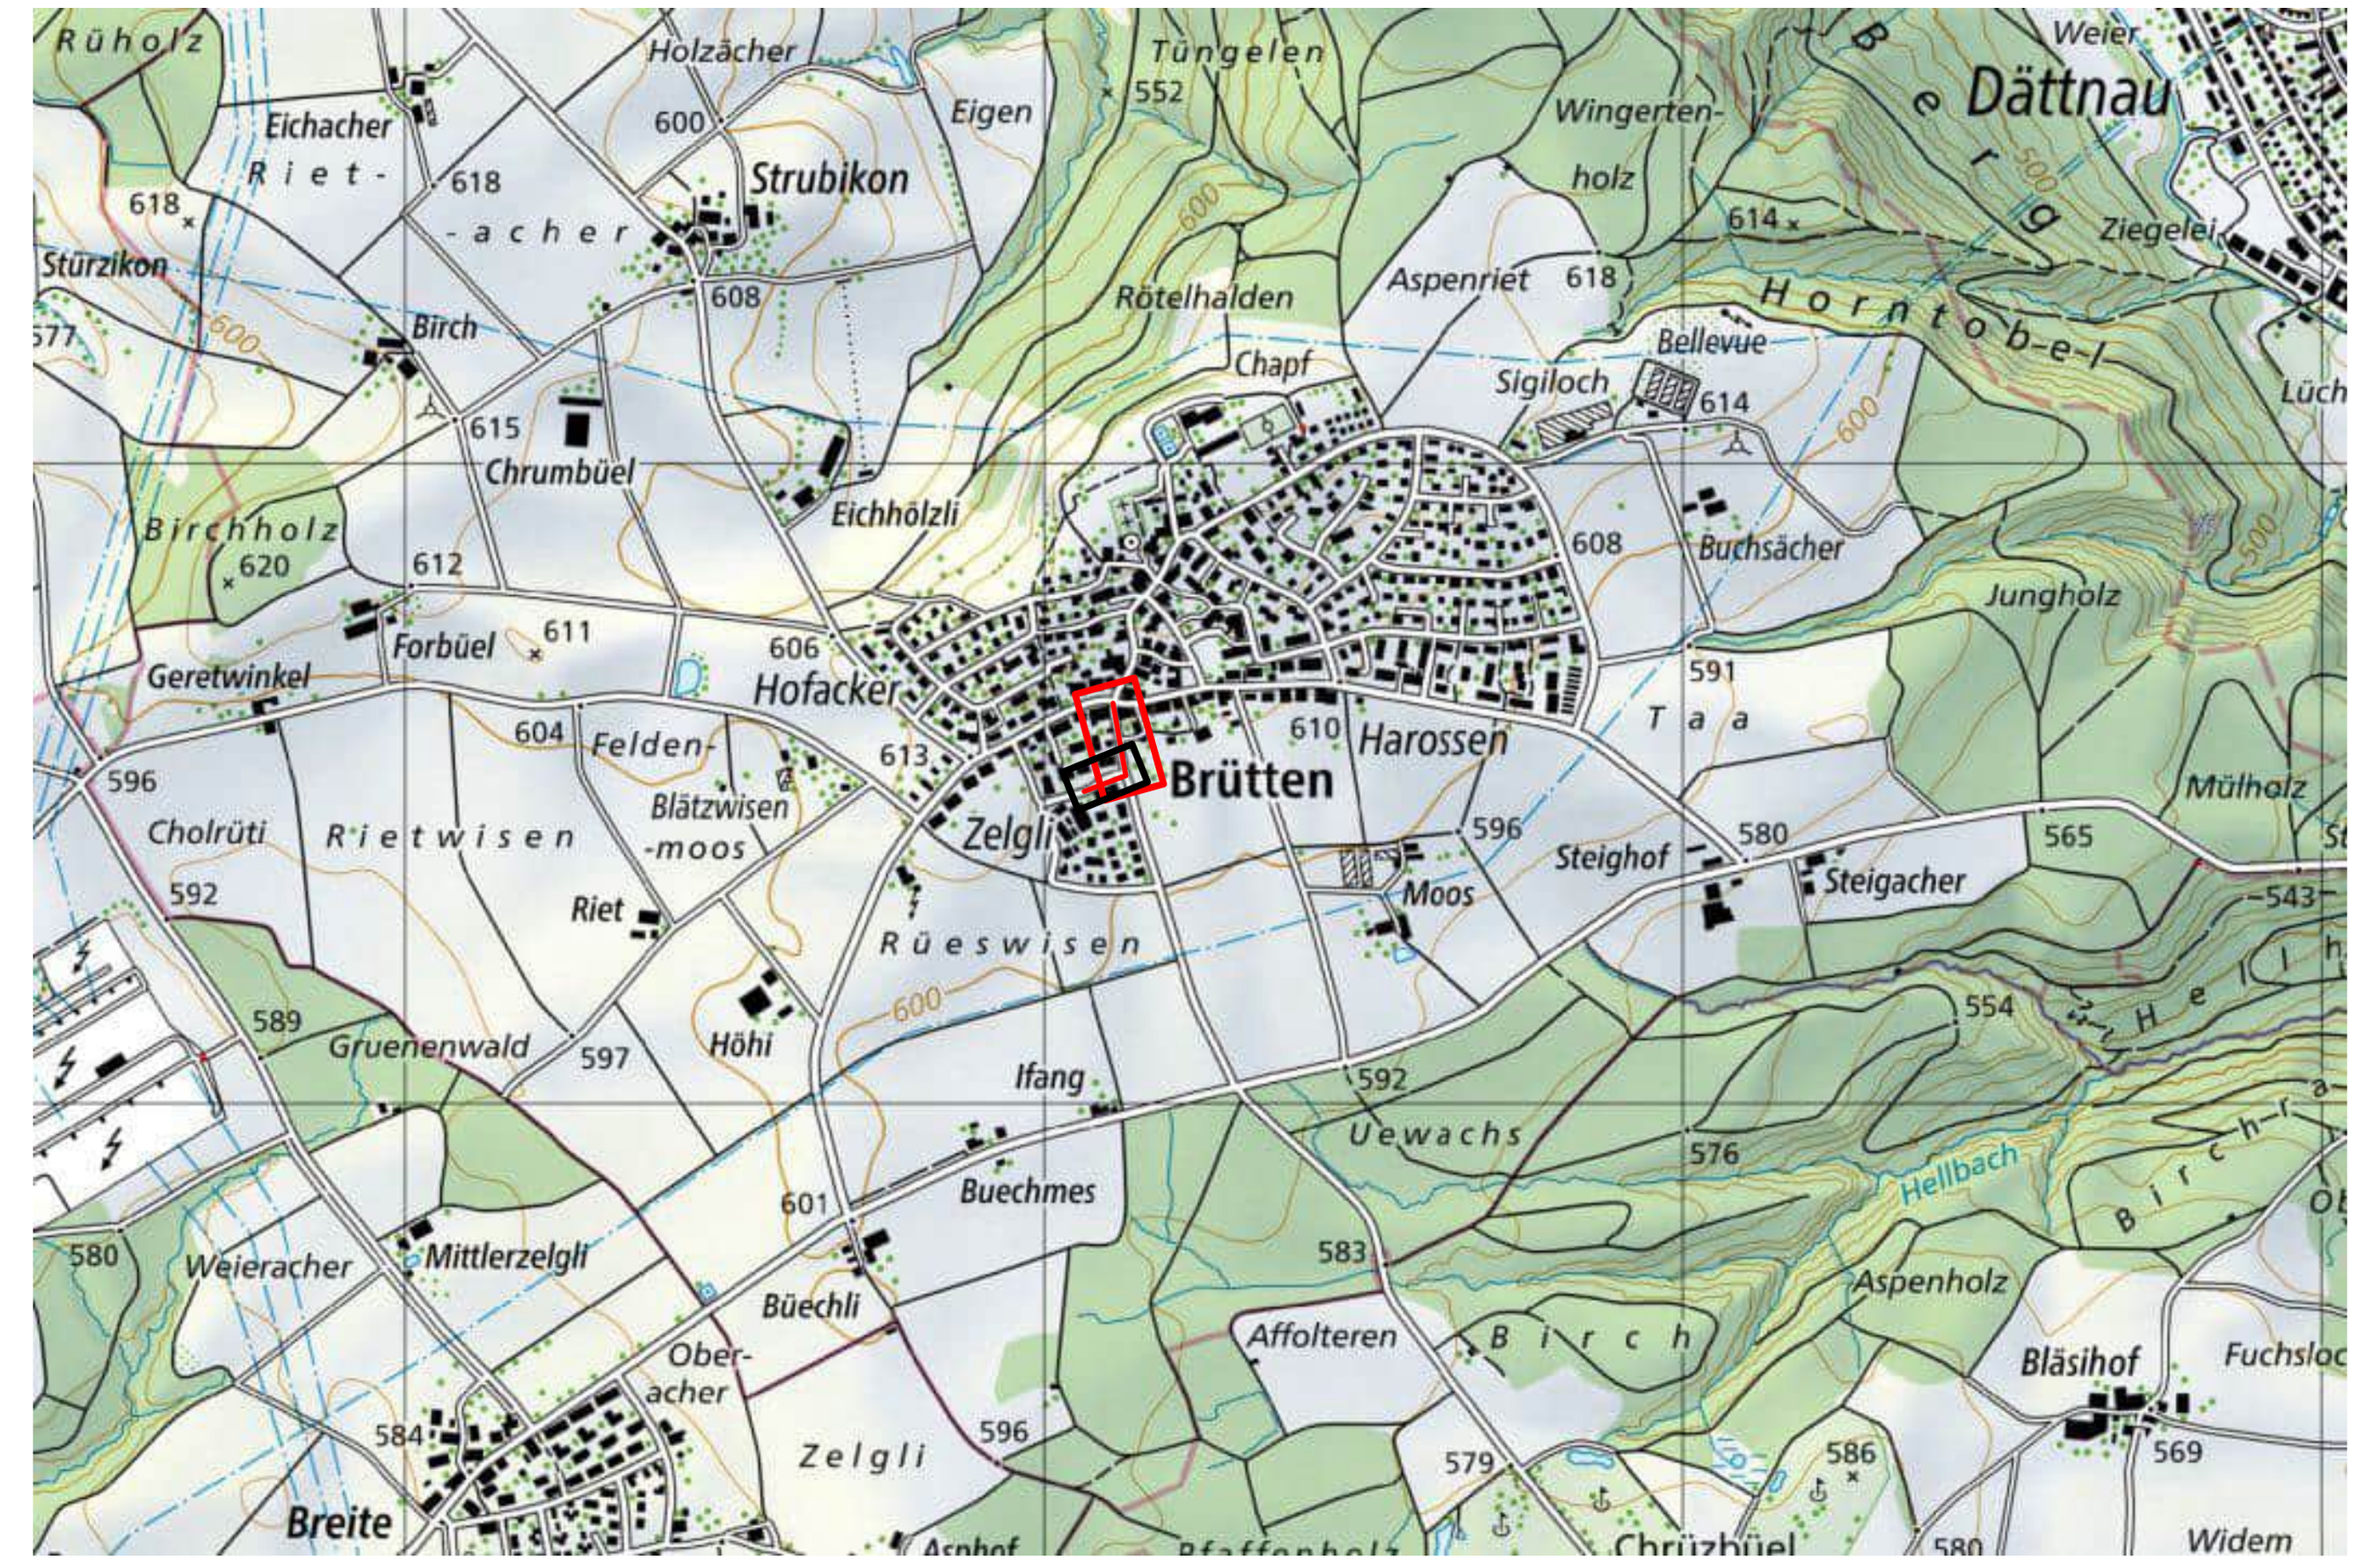

Projektverfassung	Version	Datum	Bemerkungen	Gez.	Kontr.	Vis.
INGESA AG INGENIEURE. FORMEN. LEBENSRAUM Strehlgasse 21 | 8472 Seuzach 052 320 03 20 | seuzach@ingesa.ch	A	18.09.26	Erstellung	uls	oea	oea
	Format:	30 x 126	Projekt Nr.: 210.019.0012			

I:\2_bau\21_atb\210_ingesa\210_019_BRUE\210_019_0012_sanierung_tuefistrasse\08_daten\1_cad\3_bauproj\1_dwg\210_019_0012_PlanX_si_bauprojekt

Legende:

best.	proj.	
		Mischabwasser mit Kontrollschacht
		Regenabwasser mit Kontrollschacht
MW RW	MW RW	Deckel von best. KS anpassen
		Strassenablauf (SA)
		Ablauf (A)
		neue Abdeckung auf best. SA
		Hydrantenleitung mit Schieber
		Überflurhydrant
		Kandelaber / Verteilkabine
		EKZ-Leitungen mit Kontrollschacht / Rohrblock Ausführung gemäss aktuellen Detailplänen Werkeigentümer
		Swisscom-Leitungen mit Kontrollschacht / Rohrblock **Drittauftrag:** Anpassung Abdeckungen im Auftrag Werkeigentümer
		Sunrise-Leitungen mit Kontrollschacht / Rohrblock **Drittauftrag:** Anpassung Abdeckungen im Auftrag Werkeigentümer
		Strassenrand
		Fahrbahn
		Busbetonplatte (gem. TED-Norm 206)
		Gehweg
		Anpassungen
		Pflästerungen (Natursteine / Betonverbundsteine / Plattenbeläge)
		Chaussierungen
		Grünflächen / Bankette

W E R K L E I T U N G E N

Die im Plan eingetragenen Werkleitungen dienen zur Information. **Vollständigkeit und Richtigkeit sind nicht gewährleistet.** Der Unternehmer ist verpflichtet, die aktuellsten Werkleitungsinformationen einzufordern und die Lage der Leitungen durch den Leitungseigentümer abstecken zu lassen.

S T R A S S E N A U F B A U

Deckschicht	AC 8 N	3.0 cm
Tragschicht	AC T 22 N	10.0 cm
Fundationsschicht	Planieausgleich oder ungebundenes Kiesgemisch 0/45, OC85, frostsicher	45.0 cm
TOTAL		58.0 cm

G E H W E G A U F B A U

Deckschicht	AC 8 N	2.5 cm
Tragschicht	AC T 16 N	7.0 cm
Fundationsschicht	Planieausgleich oder ungebundenes Kiesgemisch 0/45, OC85, frostsicher	40.0 cm
TOTAL		49.5 cm

BK 789	Bohrkern-Nummer
Belag	
d = 123 mm	Belagsstärke
41 mm	PAK ≤ 250 mg/kg Asphalt
41 mm	PAK > 250 mg/kg Asphalt
Fundation	
d = 452 mm	Fundationsstärke

- Kiesgemisch schlecht
- Frostbeständigkeit zu prüfen
- Kiesgemisch gut
- Kiesgemisch belastet
- Kiesgemisch unbelastet

Abschlüsse

RN +10 → Bezeichnung; → Anschlag in cm

Bezeichnung		
BR	Belagsrand	TBA 601
Bu	Bundstein Typ12	TBA 611
BoWa	Bord-/Wasserstein Typ 12	TBA 613A
S5	Schalen 5-reihig	TBA 614
SN	Stellplatte 8/25cm	TBA 631
SNWa	Stellplatte 8/25cm mit Wasserstein Typ 12	TBA 632
RN	Randstein 12-15/25cm	TBA 651A
RN	Randstein 12-15/25cm	TBA 651B
RNWa	Randstein 12-15/25cm mit Wasserstein Typ 12	TBA 652
ZüBo	Randsteine Zürich-Bord	TBA 658
G1	Randstein Zürich-Bord +22	TBA 658
R1L	Randstein Zürich-Bord +16/22 (4%)	TBA 658
R1R	Randstein Zürich-Bord +22/16 (4%)	TBA 658
R2L	Randstein Zürich-Bord +10/16 (4%)	TBA 658
R2R	Randstein Zürich-Bord +16/10 (4%)	TBA 658
R3L	Randstein Zürich-Bord +16/22 (6%)	TBA 658
R3R	Randstein Zürich-Bord +22/16 (6%)	TBA 658
R4L	Randstein Zürich-Bord +10/16 (6%)	TBA 658
R4R	Randstein Zürich-Bord +16/10 (6%)	TBA 658

Anschlag in cm

