

Projektverfasser: INGESA AG INGENIEUR. FORMEN. LEBENSRAUM. Strehlgasse 21 / 8472 Seuzach T 052 320 03 20 / seuzach@ingesa.ch		Plan Nr.: 2 Plan Nr.: 213.019.0025 Format: 45 x 147	
---	--	---	--

ende:		bestehend:
	Erneuerung Trag- und Deckschicht	Kanalisat
	Trottoir	Wasserleitung
	Anpassungen	Leitung Erdkabel
	Busbetonplatte (TBA Norm 206)	Leitung Stromkabel
	Verteilerkasten neu	Leitung Unterputz
	Beleuchtung neu	Beleuchtungskörper
	auf best. A oder SA neuer Rost Erz. 7196/4 oder 7196/7 Kofel	Bauprojekt RW-Leitung (Plan Nr.)
	auf best. SA oder KS neue Abdeckung Erz. 6511, 6512, 6513 oder 6153	
	neuer SA 80/60 mit Erz. 7196/4, 7196/7 Kofel, 6511 oder 6512	
	<i>best. A, SA oder KS Abdeckung i.O.</i>	




STRASSEN AUFBAU		
Säntisstrasse		
Deckschicht	AC 8 N	3.0 cm
Tragschicht	AC T 22 N	8.0 cm
best. Fundationsschicht (ev. örtlich ergänzen)		min 49.0 cm
TOTAL		min 60.0 cm

STRASSEN AUFBAU		
Unterdorfstrasse		
Deckschicht	AC 8 N	3.0 cm
Tragschicht	AC T 22 N	10.0 cm
best. Fundationsschicht (ev. örtlich ergänzen)		min 47.0 cm
TOTAL		min 60.0 cm

TROTTOIRAUFBAU		
Deckschicht	AC 8 N	2.5 cm
Tragschicht	AC T 16 N	7.0 cm
best. Foundationsschicht		min 40.5 cm
TOTAL		min. 50.0 cm

RANDABSCHLÜSSE		
- Abschlüsse (Qualität / Form): VSS-Normen / TBA Normen - Sickerbeton: SN EN 206-1 C 16/20, X0, Dmax 16, Cl 1,0, C2		
611) Bundstein Typ 12	613) Bord- und Wasserstein Typ 12, gestützt	613b) Bord- und Wasserstein Typ 12, gestellt
631) Stellplatte 8/25cm	632) Stellplatte 8/25cm mit Wasserstein Typ 12	638) Randstein Zürich-Bord 22cm

BK 789	Bohrkern-Nummer
Belag	
d = 123 mm	Belagsstärke
41 mm	PAK < 5'000 mg/kg
41 mm	PAK 5'000 - 20'000 mg/kg
41 mm	PAK > 20'000 mg/kg
Fundation	
d = 452 mm	Fundationsstärke
	nicht frostbeständig
	Kornverteilung ungenügend
	Fundationsschicht i.O.

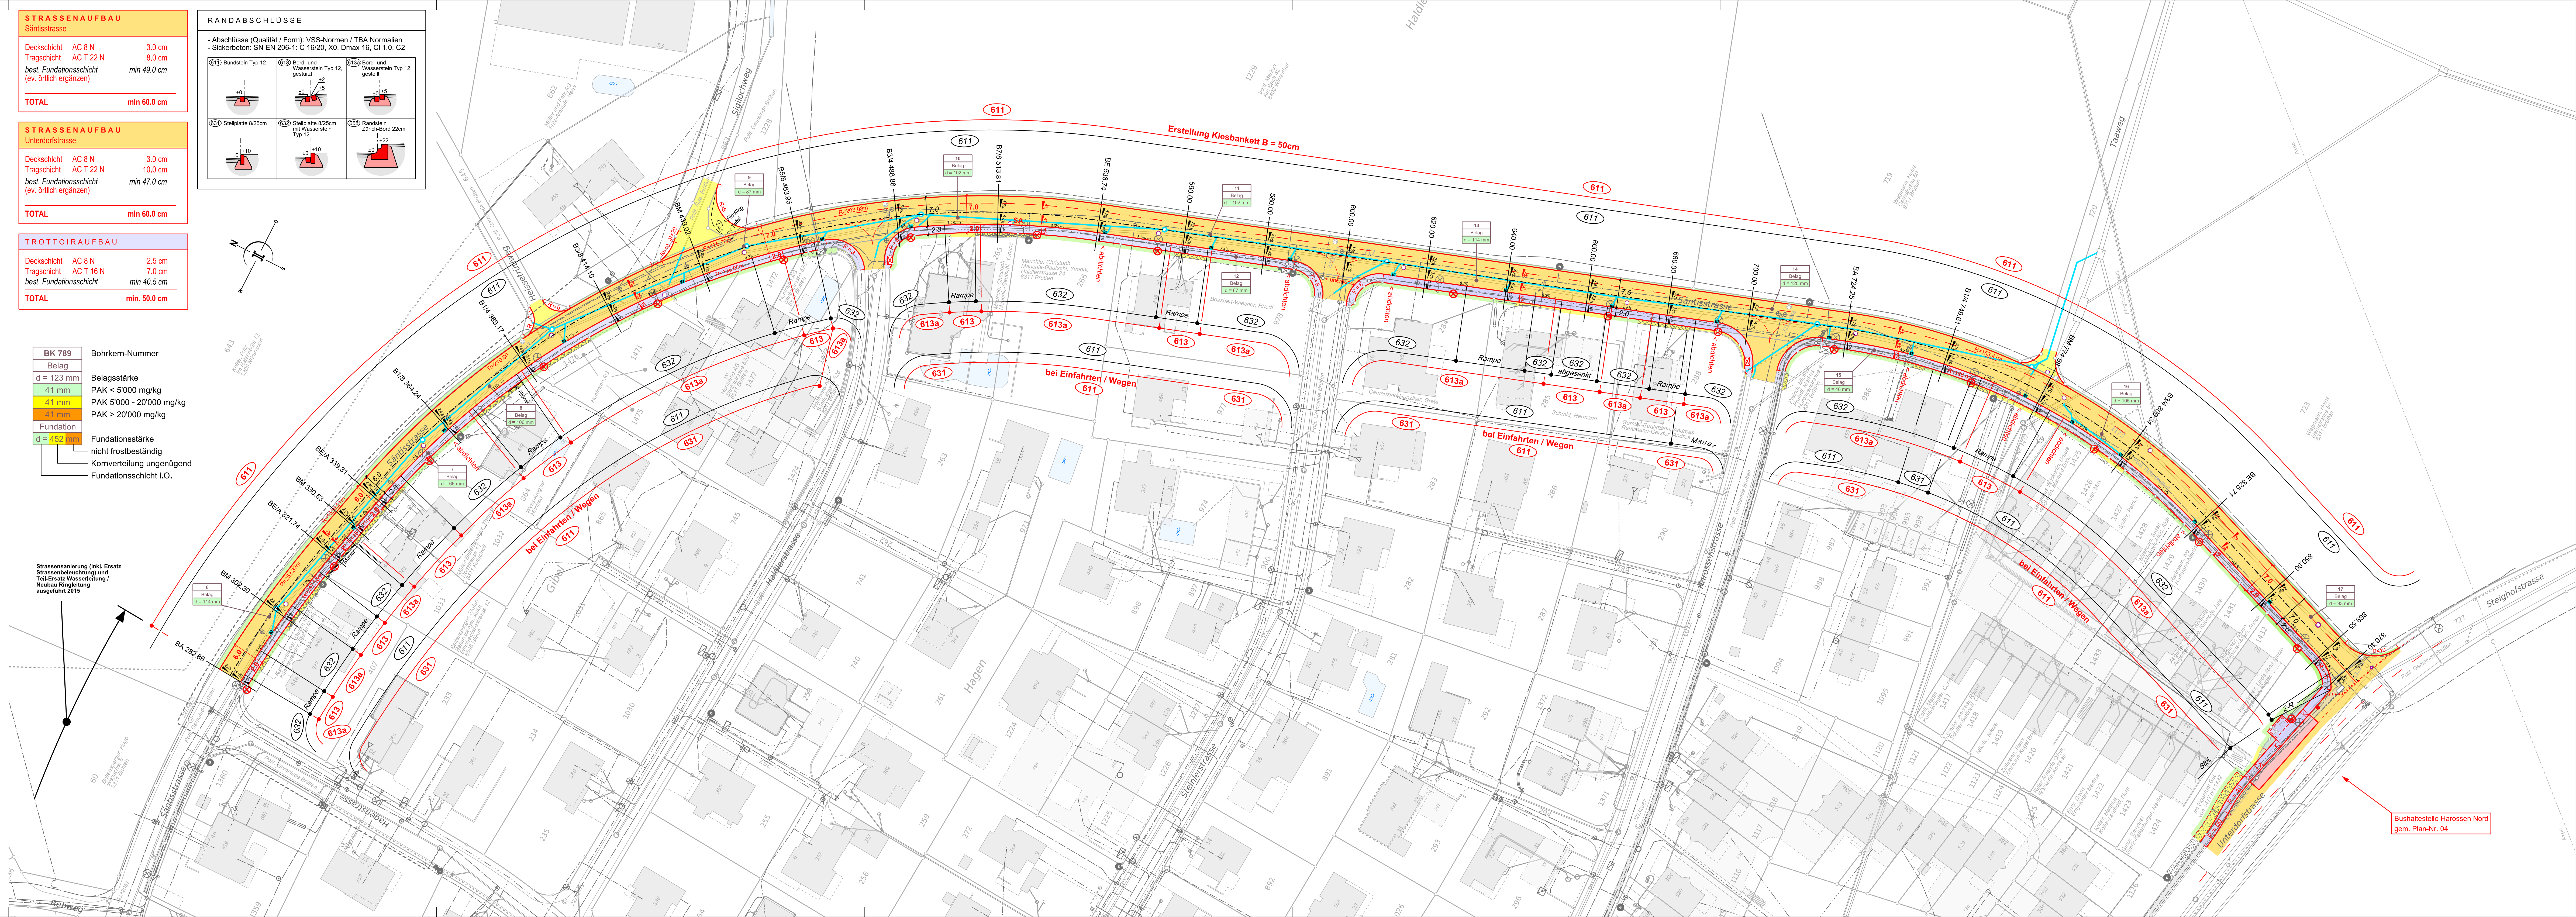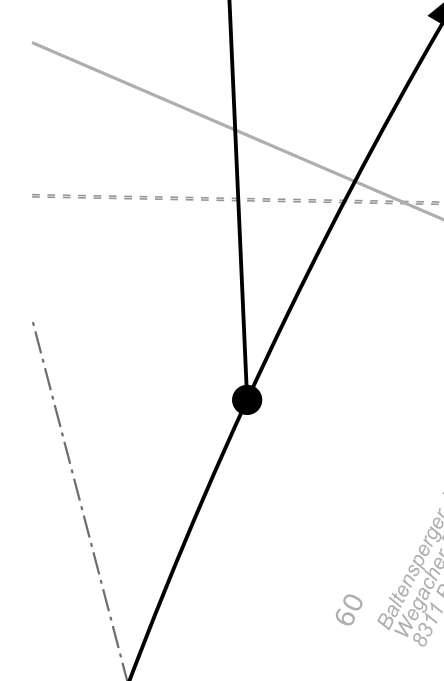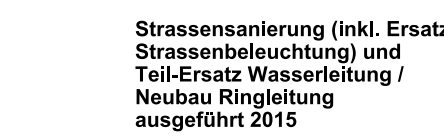

Bushaltestelle Harossen Nord
gem. Plan-Nr. 04